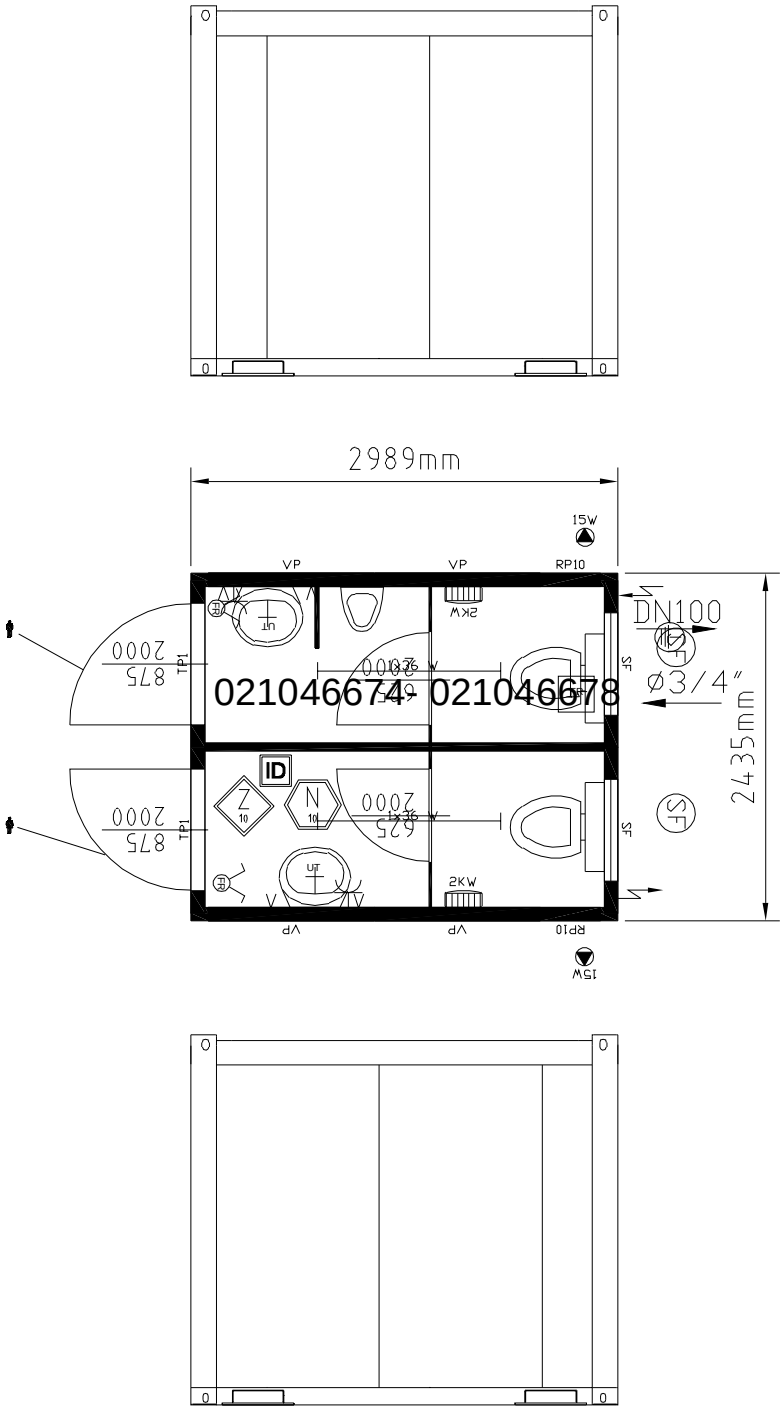

Containeranlage bestehend aus :

Container: 10'

Rauminnenhöhe: 2350 mm

Lackierung: RAL 5010

Elektrik: CH 400V/32A/5-polig

Innendekor: weiß

PU-Paneele (60mm)

ID Stahlblechausführung (komplett)

Z-- zementgebundene Bodenspanplatten

N-- PVC - Noppenbodenbelag - hochgezogen

X.... Aufkleber CONTAINERNUMMER am Dachrahmen

Mietaufkleber SCHWEIZ

701376mcwc10.dwg

wie ETBS00068388

RUBAG

Gezeichnet von:
flo
Gezeichnet am:
18.05.2010 13:19

Bitte um Bestätigung
und Retournierung

Datum: Unterschrift, Firmenstempel

Zeichnungs-Nr.:
701376mcwc10.dwg